

ΕΦΗΜΕΡΙΣ ΤΗΣ ΚΥΒΕΡΝΗΣΕΩΣ
ΤΗΣ ΕΛΛΗΝΙΚΗΣ ΔΗΜΟΚΡΑΤΙΑΣ

ΑΘΗΝΑ 11 ΝΟΕΜΒΡΙΟΥ 1992	ΤΕΥΧΟΣ ΤΕΤΑΡΤΟ	ΑΡΙΘΜΟΣ ΦΥΛΛΟΥ 1157

ΠΕΡΙΕΧΟΜΕΝΑ

ΠΟΛΕΟΔΟΜΙΑ

ΑΠΟΦΑΣΕΙΣ

ΠΟΛΕΟΔΟΜΙΑ

ΑΠΟΦΑΣΕΙΣ

Αριθ. οικ. 92226/6490 (1)

Αναστολή χορήγησης οικοδομικών αδειών στην εντός του εγκεκριμένου ρυμοτομικού σχεδίου περιοχή του Δήμου Χαλανδρίου (Ν.Αττικής).

Ο ΥΠΟΥΡΓΟΣ ΠΕΡΙΒΑΛΛΟΝΤΟΣ ΧΩΡΟΤΑΞΙΑΣ ΚΑΙ ΔΗΜΟΣΙΩΝ ΕΡΓΩΝ

Έχοντας υπόψη:

1. Τις διατάξεις των άρθρων 8 και 85Α του από 17.7.1923 ν. δ/τος «Περί σχεδίων πόλεων κ.λ.π.» (Α' 228), όπως μεταγενέστερα τροποποιήθηκαν και συμπληρώθηκαν.

2. Τις διατάξεις του άρθρου 23 (παρ. 1 εδ. ιδ) του ν. 1558/1985 «Κυβέρνηση και Κυβερνητικά Όργανα» (Α' 137).

3. Τις διατάξεις της παρ. 5 του άρθρου 12 του ν. 1647/1986 «Οργανισμός Κτηματολογίου και Χαρτογραφήσεων Ελλάδας (Ο.Κ.Χ.Ε.) και άλλες σχετικές διατάξεις» (Α' 141).

4. Τις διατάξεις του άρθρου 99 παρ. 3 του ν. 1892/1990 «Για τον εκσυγχρονισμό και την ανάπτυξη και άλλες διατάξεις» (Α' 101) όπως αντικαταστάθηκε με το άρθρο 7 παρ. 2 του ν. 2052/1992 «Μέτρα για την αντιμετώπιση του νέφους και πολεοδομικές ρυθμίσεις» (Α' 94).

5. Την Υ. 1503/1991 απόφαση του Πρωθυπουργού και του Υπουργού Περιβάλλοντος Χωροταξίας και Δημοσίων Έργων «Καθορισμός αρμοδιοτήτων του Υφυπουργού Περιβάλλοντος, Χωροταξίας και Δημοσίων Έργων Χρήστου Κατσιγιάννη» (Β/702/4.9.1991).

6. Την υπ' αριθμ. 124/1992 απόφαση του Δημοτικού Συμβουλίου Χαλανδρίου.

7. Το υπ' αριθ. 124/26.8.1992 υπηρεσιακό σημείωμα της Δ/νσης Πολεοδομικού Σχεδιασμού, αποφασίζουμε:

1. Αναστέλλεται για ένα (1) χρόνο η χορήγηση οικοδομικών αδειών στην εντός εγκεκριμένου ρυμοτομικού σχεδίου περιοχή Τούφας Δήμου Χαλανδρίου (Ν. Αττικής) και ειδικότερα στο ενοποιημένο οικοδομικό τετράγωνο 496-497 που περιβάλλεται από τις οδούς Λεωφ. Σταυρού - Ελευσίνας (Αττικής), Παρνασσού, Ηλείας και Κιθαιρώνος που είχε επιβληθεί αναστολή με τις 17431/Τ-419/19.6.1990 (Δ' 351/5.7.90) και 33461/Π-791/24.12.1990 (Δ' 7/17.1.1991) αποφάσεις του Νομάρχη Ανατολικής Αττικής.

2. Η ισχύς της παρούσας απόφασης αρχίζει από τη δημοσίευσή της στην Εφημερίδα της Κυβερνήσεως.

Η απόφαση αυτή να δημοσιευθεί στην Εφημερίδα της Κυβερνήσεως.

Αθήνα, 22 Οκτωβρίου 1992

Ο ΥΦΥΠΟΥΡΓΟΣ

ΧΡΗΣΤΟΣ ΚΑΤΣΙΓΙΑΝΝΗΣ

Αριθ. 27212/Π-910 (2)

Αναθεώρηση εγκεκριμένου ρυμοτομικού σχεδίου (σε ορισμένα Ο.Τ. & οι πεζόδρομοι) του Δήμου Χαλανδρίου Νομού Αττικής (κλιμ. 1:500) & (κλ. 1:5000).

Ο ΝΟΜΑΡΧΗΣ ΑΝΑΤ. ΑΤΤΙΚΗΣ

Έχοντας υπόψη:

1. Τις διατάξεις του ν.δ/τος από 17.7.23, όπως μεταγενέστερα τροποποιήθηκαν και συμπληρώθηκαν και ειδικότερα τα άρθρα 3, 9, 11, 70.

2. Τις διατάξεις του ν. 1577/85 (ΦΕΚ 210 Α) και ειδικότερα τα άρθρα 8 και 14 (& 3) αυτού.

3. Τις διατάξεις του υπ' αριθμ. 183/86 Π.Δ/τος (ΦΕΚ 70 Α) και ειδικότερα τα άρθρα 1α.

4. Τις διατάξεις του α.ν. 314/68 (ΦΕΚ 47 Α), όπως μεταγενέστερα τροποποιήθηκαν και συμπληρώθηκαν με το υπ' αριθμ. 1018/71 Π.Δ/τα (ΦΕΚ 220 Α) και με την παραγρ. 3 του άρθρου 34 του Ν. 1577/85 (ΦΕΚ 210 Α).

5. Τις με αριθμ. 116/92, 152/92 αποφάσεις Δημ. Συμβουλίου Δήμου Χαλανδρίου.

6. Την με αριθμ. 32η 36η/1.10.92 γνωμοδότηση του Συμβουλίου Χωροταξίας Οικισμού & Περιβάλλοντος Νομαρχίας Ανατ. Αττικής.

7. Την με αριθμ. 34η (38η) /15.10.92 γνωμοδότηση του Συμβουλίου Χωροταξίας Οικισμού και Περιβάλλοντος Νομαρχίας Ανατ. Αττικής, αποφασίζουμε:

Άρθρο 1

α) Χαρακτηρίζονται σαν πεζόδρομοι οι δρόμοι όπως αυτοί εμφανίζονται στους συνημμένους χάρτες σε κλ. 1:5000.

β) Εγκρίνονται & χαρακτηρίζονται σαν πεζόδρομοι οι δρόμοι όπως αυτοί εμφανίζονται στους συνημμένους χάρτες σε κλ. 1:500.

Άρθρο 2

Εγκρίνονται οι χρήσεις γης στο παρακάτω Ο.Τ.

1. Σε τμήμα του Ο.Τ. 89 με τα στοιχεία (ΑΒΓΔΑ) θεσμοθετείται χώρος Παιδικού σταθμού (ως συνημ. σχέδιο) κλ. 1:500.

2. Σε τμήμα του Ο.Τ. 641 με τα στοιχεία (ΑΒΓΔΑ) θεσμοθετείται κοινόχρηστος χώρος (ως συνημ. σχέδιο) κλ. 1:500.

3. Σε τμήμα του Ο.Τ. 276 με τα στοιχεία (ΑΒΓΔΕΖΗΘΑ) θεσμοθεταίται χώρος πολιτιστικού κέντρου (ως συνημ. σχέδιο) κλ. 1:500.

4. Σε τμήμα του Ο.Τ. 532 με τα στοιχεία ΑΒΓΔΑ θεσμοθετείται κοινόχρηστος χώρος (ως συνημ. σχέδιο) κλ. 1:500.

5. Σε τμήμα του Ο.Τ. 533 με τα στοιχεία ΑΒΓΔΑ θεσμοθετείται κοινόχρηστος χώρος (ως συνημ. σχεδιο) κλ. 1:500.

6. Σε τμήμα του Ο.Τ. 767 με τα στοιχεία ΑΒΓΔΑ θεσμοθετείται χώρος πολιτιστικών χρήσεως (βιβλιοθήκη) (ως συνημ. σχέδιο) κλ. 1:500.

7. Σε τμήμα του Ο.Τ. 570 με τα στοιχεία ΑΒΓΔΑ θεσμοθετείται κοινοφελής χώρος (ΚΑΠΑ) (ως συν. σχέδιο) κλ. 1:500.

8. Το Ο.Τ. 515 θεσμοθετείται ως έχει (συνημ. σχ. σε κλ. 1:500).

9. Σε τμήμα του Ο.Τ. 729 με τα στοιχεία ΑΒΓΔΑ θεσμοθετείται χώρος κοινοτικής πρόνοιας (Υγειονομικού κέντρου) (ως συνημ. σχέδιο) κλ.1:500.

10. Σε τμήμα του Ο.Τ. 718 με τα στοιχεία ΑΒΓΔΑ θεσμοθετείται χώρος άθλησης ως συν. σχέδιο κλ. 1:500.

11. Σε τμήμα του Ο.Τ. 463 με τα στοιχεία ΑΒΓΔΑ θεσμοθετείται κοινόχρηστος χώρος (ως συνημ. σχέδιο σε κλ. 1:500).

12. Σε τμήμα του Ο.Τ. 545 με τα στοιχεία ΑΒΓΔΑ θεσμοθετείται χώρος ειδικού σχολείου (ως συν. σχέδιο σε κλ. 1:500).

13. Σε τμήμα του Ο.Τ. 554 διανοίγεται πεζόδρομος με χαρακτηρισμό πεζόδρομος - παιδότοπος ως συνημ. σχ. σε κλ. 1:500.

14. Σε τμήμα του Ο.Τ. 429 με τα στοιχεία ΓΕΖΗΓ θεσμοθετείται χώρος πολιτιστικών λειτουργειών (πολιτιστικό κέντρο) (ως συν. σχέδιο σε κλ. 1:500).

15. Σε τμήμα του Ο.Τ. 635 με τα στοιχεία ΑΒΓΔΕΖΗΘΑ θεσμοθετείται χώρος κοινωφελής χρήσεως ΙΚΑ (ως συν. σχέδιο σε κλ. 1:500.

16. Σε τμήμα του Ο.Τ. 648 & 647α θεσμοθετείται χώρος άθλησης & κοινόχρηστος χώρος ως συνημ. σχέδιο σε κλ. 1:500.

17. Σε τμήμα του Ο.Τ. 627 με τα στοιχεία ΔΕΖΔ'Δ θεσμοθετείται χώρος παιδικού σταθμού ως συνημ. σχέδιο σε κλ. 1:500.

18. Τμήμα της οδού Αργοναυτικής μεταξύ των Ο.Τ. 206-207 χαρακτηρίζεται πεζόδρομος - παιδότοπος (ως συνημ. σχέδιο κλ. 1:500).

19. Σε τμήμα του Ο.Τ. 567 με τα στοιχεία ΑΒΓΔΑ θεσμοθετείται χώρος παιδικής χαράς ως συνημ. σχέδιο σε κλ. 1:500.

Άρθρο 3

Η παρούσα απόφαση ισχύει από την ημέρα κοινοποίησης στον ενδιοφερόμενο Δήμο.

Η απόφαση αυτή να δημοσιευθεί στην Εφημερίδα της Κυβερνήσεως.

Αγία Παρασκευή, 23 Οκτωβρίου 1992

Ο Νομάρχης
Ε. ΧΑΡΑΛΑΜΠΙΔΗΣ

Το παρόν σχέδιο συνοδεύει την
υπ' αρ. 116/92 απόφαση ΔΣ
Χαλάνδρι, 22-6-92
Ο ΔΗΜΑΡΧΟΣ

Κ. ΠΑΤΤΑΚΟΣ

ΟΔΟΣ ΑΝΤΙΓΟΝΗΣ
ΟΔΟΣ ΥΨΗΛΑΝΤΟΥ
ΟΔΟΣ ΙΣΜΗΝΗΣ
ΟΔΟΣ ΕΣΠΕΡΙΔΩΝ
ΟΔΟΣ ΕΡΜΩΝΗΣ
ΟΤ 515
ΟΤ 506
ΟΤ 513
ΟΤ 514
ΟΤ 516
ΟΤ 517
ΟΤ 520
ΟΤ 527

ΔΗΜΟΣ ΧΑΛΑΝΔΡΙΟΥ


ΑΠΟΤΥΠΩΣΗ ΟΙΚΟΔΟΜΙΚΩΝ ΤΕΤΡΑΓΩΝΩΝ


ΣΕ ΚΛΙΜΑΚΑ 1:500

ΟΙΚ. ΤΕΤΡ. 515

Ο ΜΕΛΕΤΗΤΗΣ

Μ. ΓΑΛΙΔΑΚΗΣ

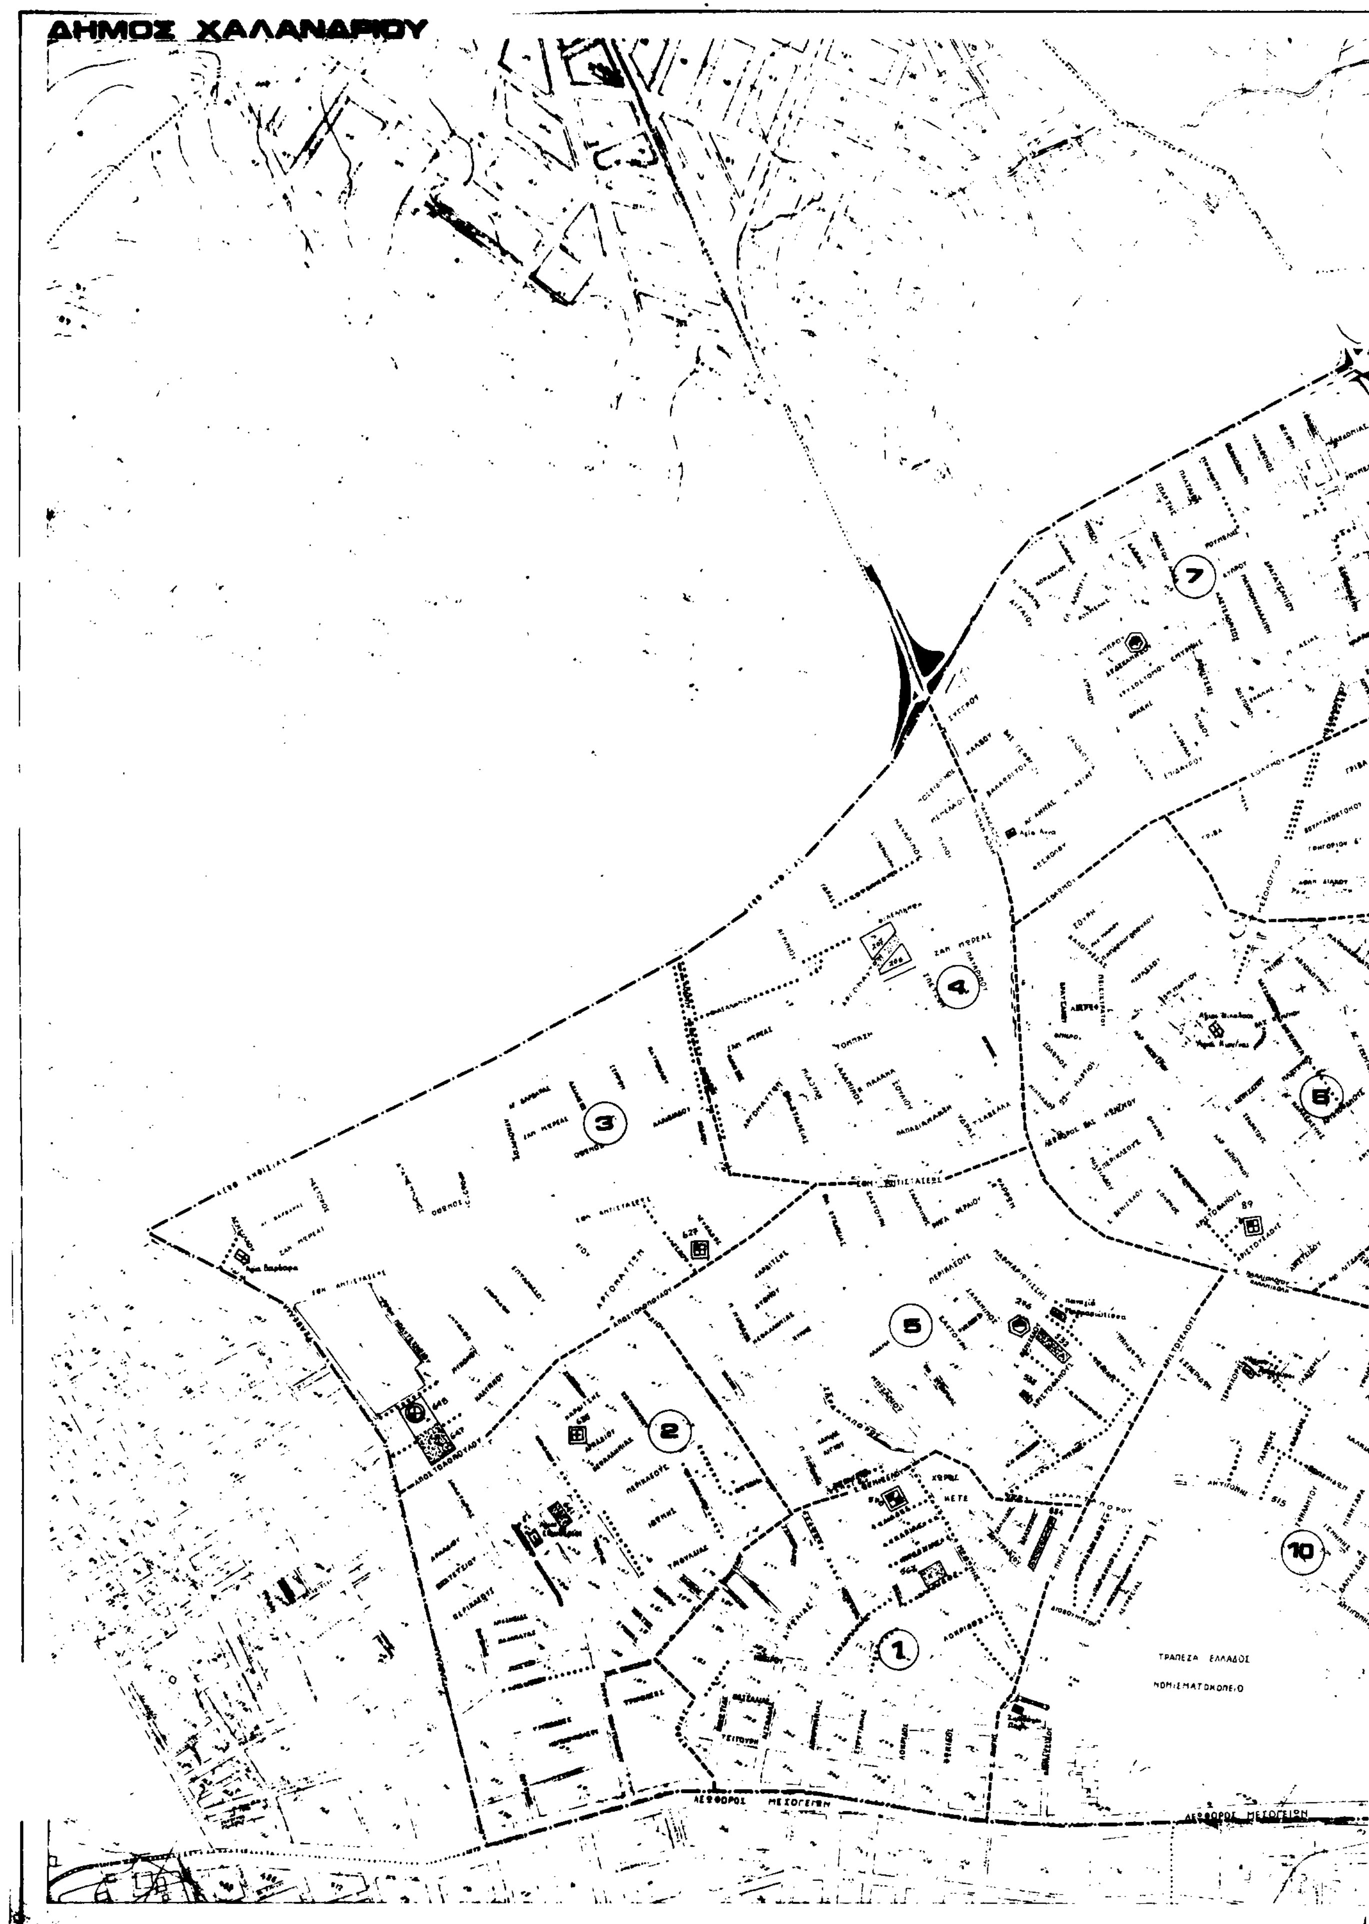
ΔΗΜΟΣ ΧΑΛΑΝΔΡΙΟΥ
7
4
3
6
5
2
1
10
ΤΡΑΠΕΖΑ ΕΛΛΑΔΟΣ
ΝΟΜΙΣΜΑΤΟΚΟΠΕΙΟ
ΛΕΩΦΟΡΟΣ ΜΕΣΟΓΕΙΩΝ

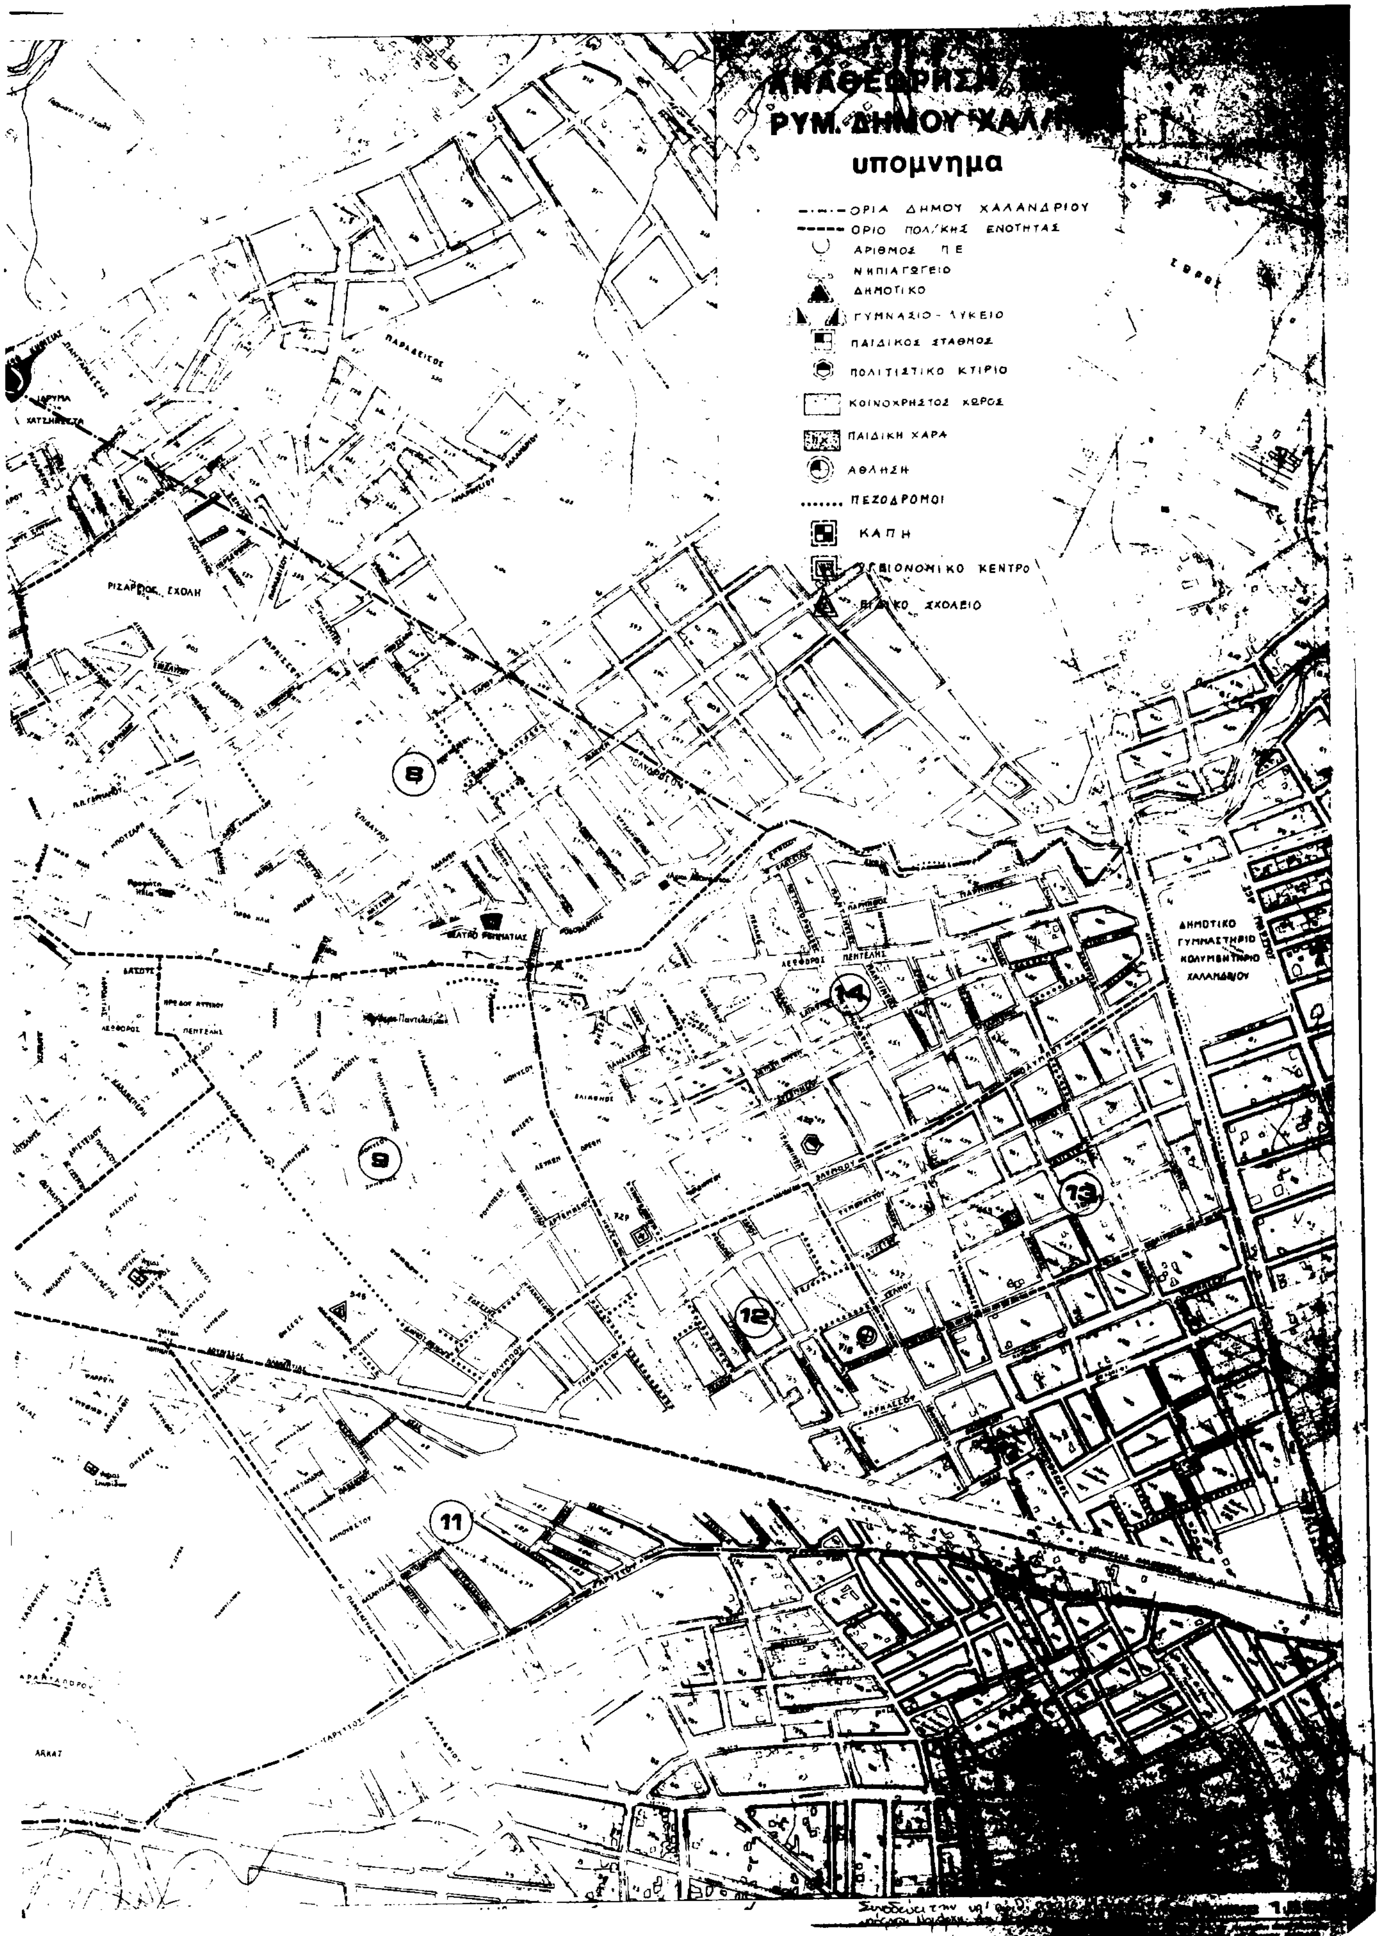

ΡΥΜ. ΔΗΜΟΥ
υπομνημα
ΟΡΙΑ ΔΗΜΟΥ ΧΑΛΑΝΔΡΙΟΥ
ΟΡΙΟ ΠΟΛ/ΚΗΣ ΕΝΟΤΗΤΑΣ
ΑΡΙΘΜΟΣ Π Ε
ΝΗΠΙΑΓΩΓΕΙΟ
ΔΗΜΟΤΙΚΟ
ΓΥΜΝΑΣΙΟ - ΛΥΚΕΙΟ
ΠΑΙΔΙΚΟΣ ΣΤΑΘΜΟΣ
ΠΟΛΙΤΙΣΤΙΚΟ ΚΤΙΡΙΟ
ΚΟΙΝΟΧΡΗΣΤΟΣ ΧΩΡΟΣ
ΠΑΙΔΙΚΗ ΧΑΡΑ
ΑΘΛΗΣΗ
ΠΕΖΟΔΡΟΜΟΙ
ΚΑΠΗ
ΚΕΝΤΡΟ
ΣΧΟΛΕΙΟ
8
9
11
12
13
14
ΡΙΖΑΡΕΙΟΣ ΣΧΟΛΗ
ΔΗΜΟΤΙΚΟ
ΓΥΜΝΑΣΤΗΡΙΟ
ΚΟΛΥΜΒΗΤΗΡΙΟ
ΧΑΛΑΝΔΡΙΟΥ
ΘΕΑΤΡΟ ΡΕΜΑΤΙΑΣ


Β
Ο.Τ. 569
Ο.Τ. 568
Ο.Τ. 567
Ο.Τ. 561
Ο.Τ. 566
Ο.Τ. 570
Ο.Τ. 560
Ο.Τ. 557
ΟΔΟΣ ΣΑΜΟΥ
ΟΔΟΣ ΡΟΔΩΝ
ΟΔΟΣ ΚΡΙΝΩΝ
ΠΕΖΟΔΡΟΜΟΣ
ΔΗΜΟΤΙΚΟ ΣΧΟΛΕΙΟ
ΟΔΟΣ ΚΡΙΕΖΗ
ΟΔΟΣ ΓΙΑΣΕΜΙΩΝ
Κ.Χ.
Το παρόν σχέδιο συνοδεύει
την υπ' αρ. 116/92 απόφαση Δ.Σ.
Χαλάνδρι, 22-6-92
Ο ΔΗΜΑΡΧΟΣ
Κ. ΠΑΤΤΑΚΟΣ



ΑΠΟΣΠΑΣΜΑ ΡΥΜΟΤΟΜΙΚΟΥ ΣΧΕΔΙΟΥ

ΟΔΟΣ ΧΡΥΣΑΝΘΕΜΩΝ

ΟΔΟΣ ΥΑΚΙΝΘΩΝ

ΟΔΟΣ ΑΚΑΚΙΩΝ

Ο.Τ. 585

Ο.Τ. 577

Ο.Τ. 576

Ο.Τ. 571

Ο.Τ. 575

Ο.Τ. 572

Ο.Τ. 574

Ο.Τ. 573

Ο.Τ. 556


ΓΗΠΕΔΟ ΜΠΑΣΚΕΤ

ΚΤΗΜ/ΚΟΣ ΠΙΝΑΚΑΣ

1. Βασ. Ρουμπεση
2. Βασ. Κατελλη
3. Περικλης Κατελλης
4. Εμμ. Παρτσοτακης
5. Φιλ. Καβουριαρης
6. Σωτ. Νεουδακης
7. Στυλ. Ατσφαντακης
8. Απ. κ Σοφια Μαλλιρη
9. Αλεξ. Γιουαριδακης
10. Ο.Σ.Κ., 11ο Δημ. Σχολειο
11. Αντ. Σιμακης
12. Μαρ. Τσουμπου
13. Ιωαν. Μαρτιτης
14. Νικος Κωστακης

ΤΡΟΠΟΠΟΙΗΣΗ ΡΥΜ/ΚΟΥ ΣΧΕΔΙΟΥ ΣΤΑ Ο.Τ. 569, 570, 571, 572, ΟΔΟΣ ΚΡΙΝΩΝ, ΠΟΛΥΔΡΟΣΟ ΧΑΛ/ΔΡΙΟΥ

ΚΛΙΜΑΚΑ 1:500	Ο ΣΥΝΤΑΞΑΣ
ΗΜΕΡΟΜΗΝΙΑ ΙΟΥΝΙΟΣ 19	

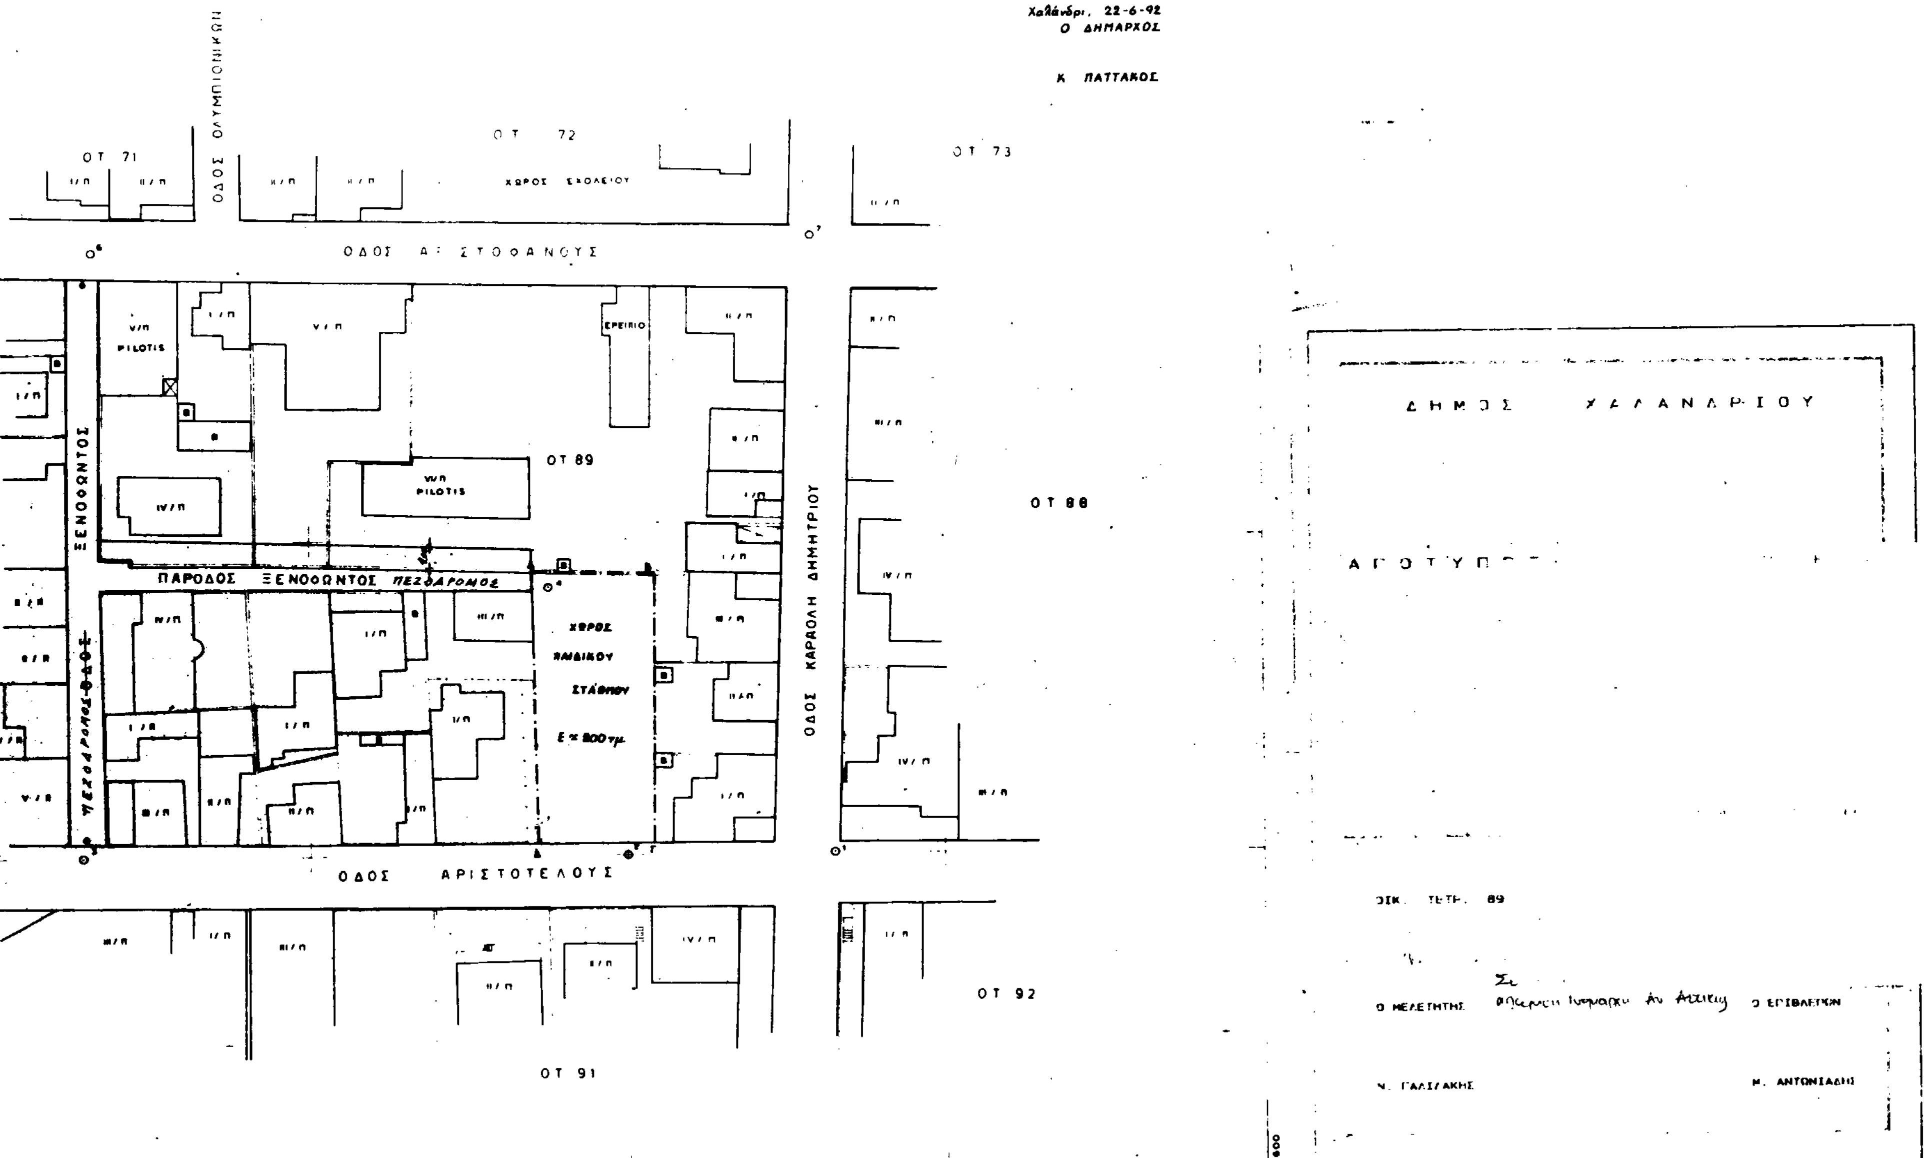
Το παρόν σχέδιο συνοδεύει την
υπ' αριθμόν 116/92 απόφαση Δ.Σ.
Χαλάνδρι, 22-6-92
Ο ΔΗΜΑΡΧΟΣ
Κ. ΠΑΤΤΑΚΟΣ
ΔΗΜΟΣ ΧΑΛΑΝΔΡΙΟΥ
ΟΔΟΣ ΟΛΥΜΠΙΟΝΙΚΩΝ
ΟΔΟΣ ΚΑΡΑΟΛΗ ΔΗΜΗΤΡΙΟΥ
ΟΔΟΣ ΑΡΙΣΤΟΤΕΛΟΥΣ
ΞΕΝΟΦΩΝΤΟΣ
ΠΑΡΟΔΟΣ ΞΕΝΟΦΩΝΤΟΣ ΠΕΖΟΔΡΟΜΟΣ
ΧΩΡΟΣ ΣΧΟΛΕΙΟΥ
ΧΩΡΟΣ ΠΑΙΔΙΚΟΥ ΣΤΑΘΜΟΥ
Ε ≈ 800 τμ.
PILOTIS
ΟΤ 71
ΟΤ 72
ΟΤ 73
ΟΤ 88
ΟΤ 89
ΟΤ 91
ΟΤ 92
Ο ΜΕΛΕΤΗΤΗΣ
Ο ΕΠΙΒΛΕΠΩΝ
Μ. ΑΝΤΩΝΙΑΔΗ

ΔΗΜΟΣ ΧΑΛΑΝΔΡΙΟΥ

ΑΠΟΤΥΠΩΣΗ ΟΙΚΟΔΟΜΙΚΩΝ ΤΕΤΡΑΓΩΝΩΝ

ΣΕ ΚΛΙΜΑΚΑ 1: 500

ΑΘΗΝΑ ΜΑΙΟΣ 1989

ΟΙΚ. ΤΕΤΡ. 276 Α/Α ΣΧΕΔ. : 10

Συνοδεύει την υπ' αριθ. 27212/Π. 9119/23.10.92 απόφαση Νομάρχη Αν. Αττικής.

Ο ΜΕΛΕΤΗΤΗΣ	Ο ΕΠΙΒΛΕΠΩΝ
Ν. ΓΑΛΙΔΑΚΗΣ	Μ. ΑΝΤΩΝΙΑΔΗΣ


ΟΤ 275
ΟΤ 184
ΟΤ 276
ΟΤ 277
ΟΤ 286
ΟΤ 532
ΟΤ 533
ΟΔΟΣ ΚΙΛΚΙΣ
ΟΔΟΣ ΜΑΡΜΑΡΙΩΤΙΣΣΗΣ
ΟΔΟΣ ΣΑΛΑΜΙΝΑΣ
ΟΔΟΣ ΣΟΦ. ΒΕΝΙΖΕΛΟΥ
ΟΔΟΣ ΝΕΟΕΛΛΗΣ
ΠΕΖΟΔΡΟΜΟΣ
ΠΟΛΙΤΙΣΤΙΚΟΣ ΧΩΡΟΣ Ε = 2750 τ.μ.
ΕΡΓΟΣΤΑΣΙΟ
ΥΠΟ ΚΑΤΑΣΚΕΥΗ

Το παρόν σχέδιο συνοδεύει την υπ' αριθμόν 116/92 απόφαση Δ.Σ.

Χαλάνδρι, 22-6-92

Ο ΔΗΜΑΡΧΟΣ

Κ. ΠΑΤΤΑΚΟΣ

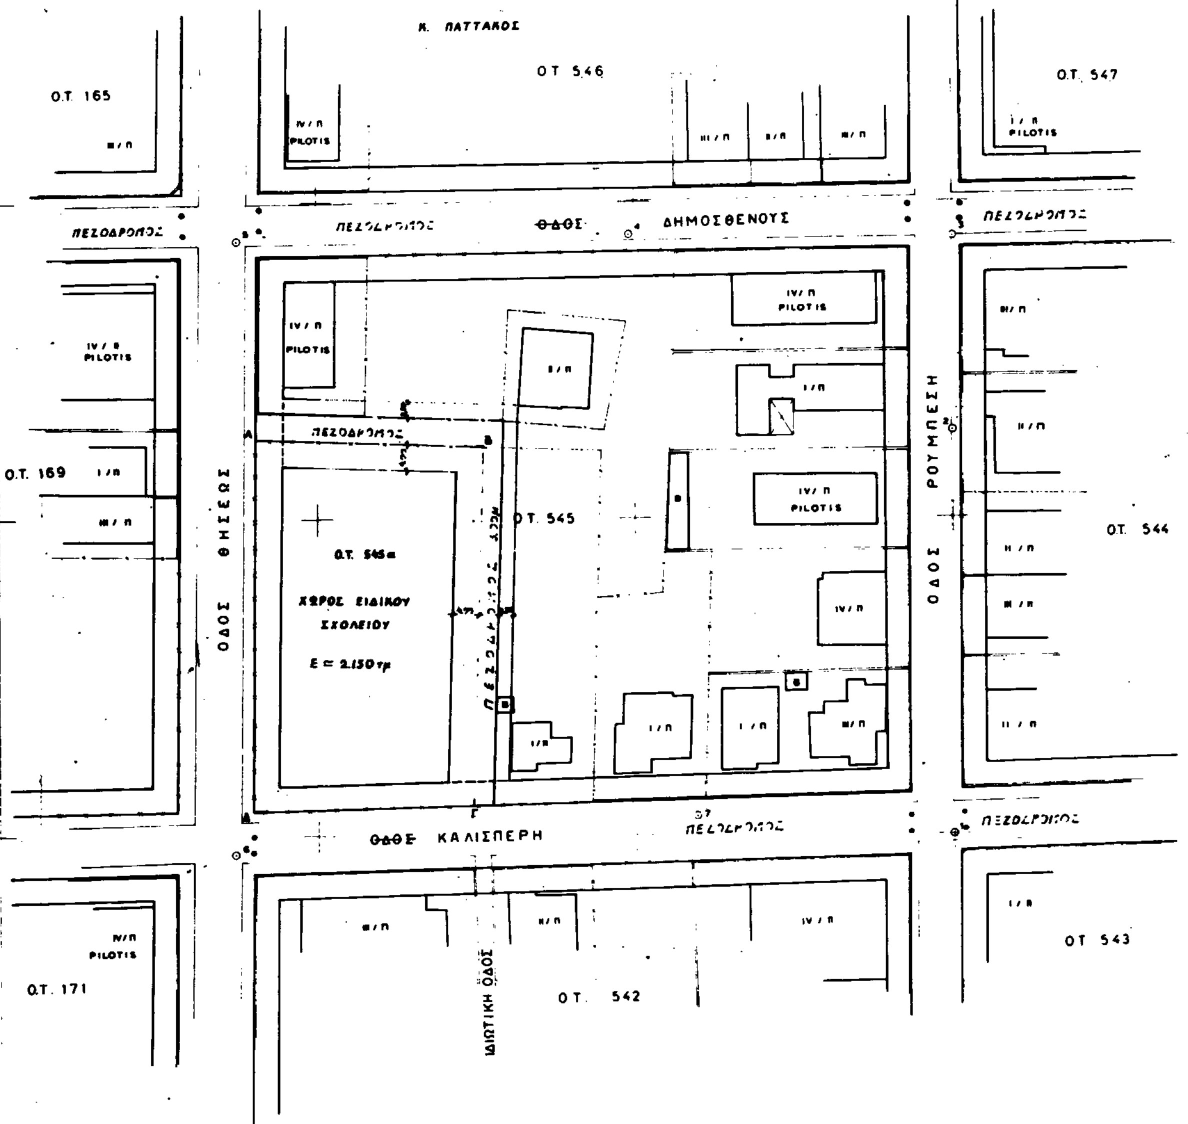

ΔΗΜΟΣ ΧΑΛΑΝΔΡΙΟΥ

ΑΠΟΤΥΠΩΣΗ ΟΙΚΟΔΟΜΙΚΩΝ ΤΕΤΡΑΓΩΝΩΝ

ΣΕ ΚΛΙΜΑΚΑ 1:500

ΑΘΗΝΑ ΜΑΙΟΣ 1989

ΟΙΚ. ΤΕΤΡ. 545 Α/Α ΣΧΕΔ. : 12

Συνοδεύει την υπ' αριθ. 27212/7-12-92 απόφαση Νομάρχη Αν. Αττικής

Ο ΜΕΛΕΤΗΤΗΣ Ο ΕΠΙΒΛΕΠΩΝ

Ν. ΓΑΛΣΔΑΚΗΣ Ν. ΑΝΤΩΝΙΑΔΗΣ

ΔΗΜΟΣ ΧΑΛΑΝΔΡΙΟΥ

ΑΠΟΤΥΠΩΣΗ ΟΙΚΟΔΟΜΙΚΩΝ ΤΕΤΡΑΓΩΝΩΝ

ΚΛΙΜΑΚΑ 1:500

ΑΘΗΝΑ ΜΑΡΤΙΟΣ 19..

Ο ΕΠΙΒΛΕΠΩΝ

Μ. ΑΝΤΩΝΙΑΔΗΣ

Το παρόν σχέδιο συνοδεύει την υπ' αριθμού 116/92 απόφαση ΔΣ Χαλανδρ. 22-6-92

Ο ΔΗΜΑΡΧΟΣ

Κ. ΠΑΤΤΑΚΟΣ

ΚΟΙΝΟΧΡΗΣΤΟΣ ΧΩΡΟΣ
ΑΘΛΗΤΙΚΟΣ ΧΩΡΟΣ
ΦΕΚ 355Δ/92

ΟΤ 557
ΚΕΤΕ

ΟΤ 617
Ο.Τ. 616α
ΟΤ 616
ΥΛΙΚΑ ΟΙΚΟΔΟΜΩΝ
ΟΔΟΣ Σ. ΒΕΝΙΖΕΛΟΥ
Ο.Τ. 571
ΟΔΟΣ ΚΡΗΤΗΣ
ΟΤ 570
ΧΩΡΟΣ Κ.Α.Π.Η.
Ε = 1000 τμ.
ΟΔΟΣ ΜΕΘΩΝΗΣ
ΠΕΖΟΔΡΟΜΟΣ 8.00μ
ΟΔΟΣ ΙΛΙΑΔΟΣ
Ο.Τ. 572
ΟΤ 569
PILOTIS

Το παρόν σχέδιο συνοδεύει την
υπ' αρ. 116/92 απόφαση Δ.Σ.
Χαλάνδρι, 22-6-92
Ο ΔΗΜΑΡΧΟΣ

Κ. ΠΑΤΤΑΚΟΣ

ΔΗΜΟΣ ΧΑΛΑΝΔΡΙΟΥ

ΑΠΟΤΥΠΩΣΗ ΟΙΚΟΔΟΜΙΚΩΝ ΤΕΤΡΑΓΩΝΩΝ

ΣΕ ΚΛΙΜΑΚΑ 1:500

ΑΘΗΝΑ ΜΑΡΤΙΟΣ 1992

ΟΙΚ. ΤΕΤΡ. 718 Α/Α ΣΧΕΔ. : 13

Συνοδεύει την υπ' αρ. 27212/17-10/23-10-92 απόφαση Νομάρχη Αν. Αττικής

Ο ΜΕΛΕΤΗΤΗΣ	Ο ΕΠΙΒΛΕΠΩΝ
Ν. ΓΑΛΙΔΑΚΗΣ	Ν. ΑΝΤΩΝΙΑΔΗΣ

ΔΗΜΟΣ ΧΑΛΑΝΔΡΙΟΥ

ΑΠΟΤΥΠΩΣΗ ΟΙΚΟΔΟΜΙΚΩΝ ΤΕΤΡΑΓΩΝΩΝ

ΣΕ ΚΛΙΜΑΚΑ 1:500

ΑΘΗΝΑ · ΜΑΡΤΙΟΣ 1992

ΟΙΚ. ΤΕΤΡ. 567

Α/Α ΣΧΕΔ. : 22

Συνοδεύει την υπ' αρ. 27912/Π-910/23.10.92 απόφαση Νομάρχη Αν. Αττικής

Ο ΜΕΛΕΤΗΤΗΣ

Ο ΕΠΙΒΛΕΠΩΝ

Ν. ΓΑΛΙΔΑΚΗΣ

Ν. ΑΝΤΩΝΙΑΔΗΣ


Το παρόν σχέδιο συνοδεύει την υπ' αρ. 116/92 απόφαση Δ.Σ.

Χαλάνδρι, 22-6-92

Ο ΔΗΜΑΡΧΟΣ

Κ. ΠΑΤΤΑΚΟΣ

ΟΤ 572
ΟΤ 568
ΟΤ 557
Ο.Τ. 573
ΟΤ 558
ΟΤ 566
ΟΤ 559
ΟΔΟΣ ΑΙΤΩΛΙΑΣ
ΟΔΟΣ ΚΥΔΩΝΙΑΣ ΠΕΖΟΔΡΟΜΟΣ
ΟΔΟΣ ΚΡΗΤΗΣ
ΟΔΟΣ ΜΕΘΩΝΗΣ
ΟΔΟΣ ΧΑΛΚΙΔΟΣ
ΠΕΖΟΔΡΟΜΟΣ
Ο.Τ. 567
ΠΕΖΟΔΡΟΜΟΣ 3.00
ΚΟΙΝΟΧΡΗΣΤΟΣ ΧΩΡΟΣ
ΠΑΙΔΙΚΗ ΧΑΡΑ
Ε = 1.350 τμ.
Ο.Τ. 567α
PILOTIS

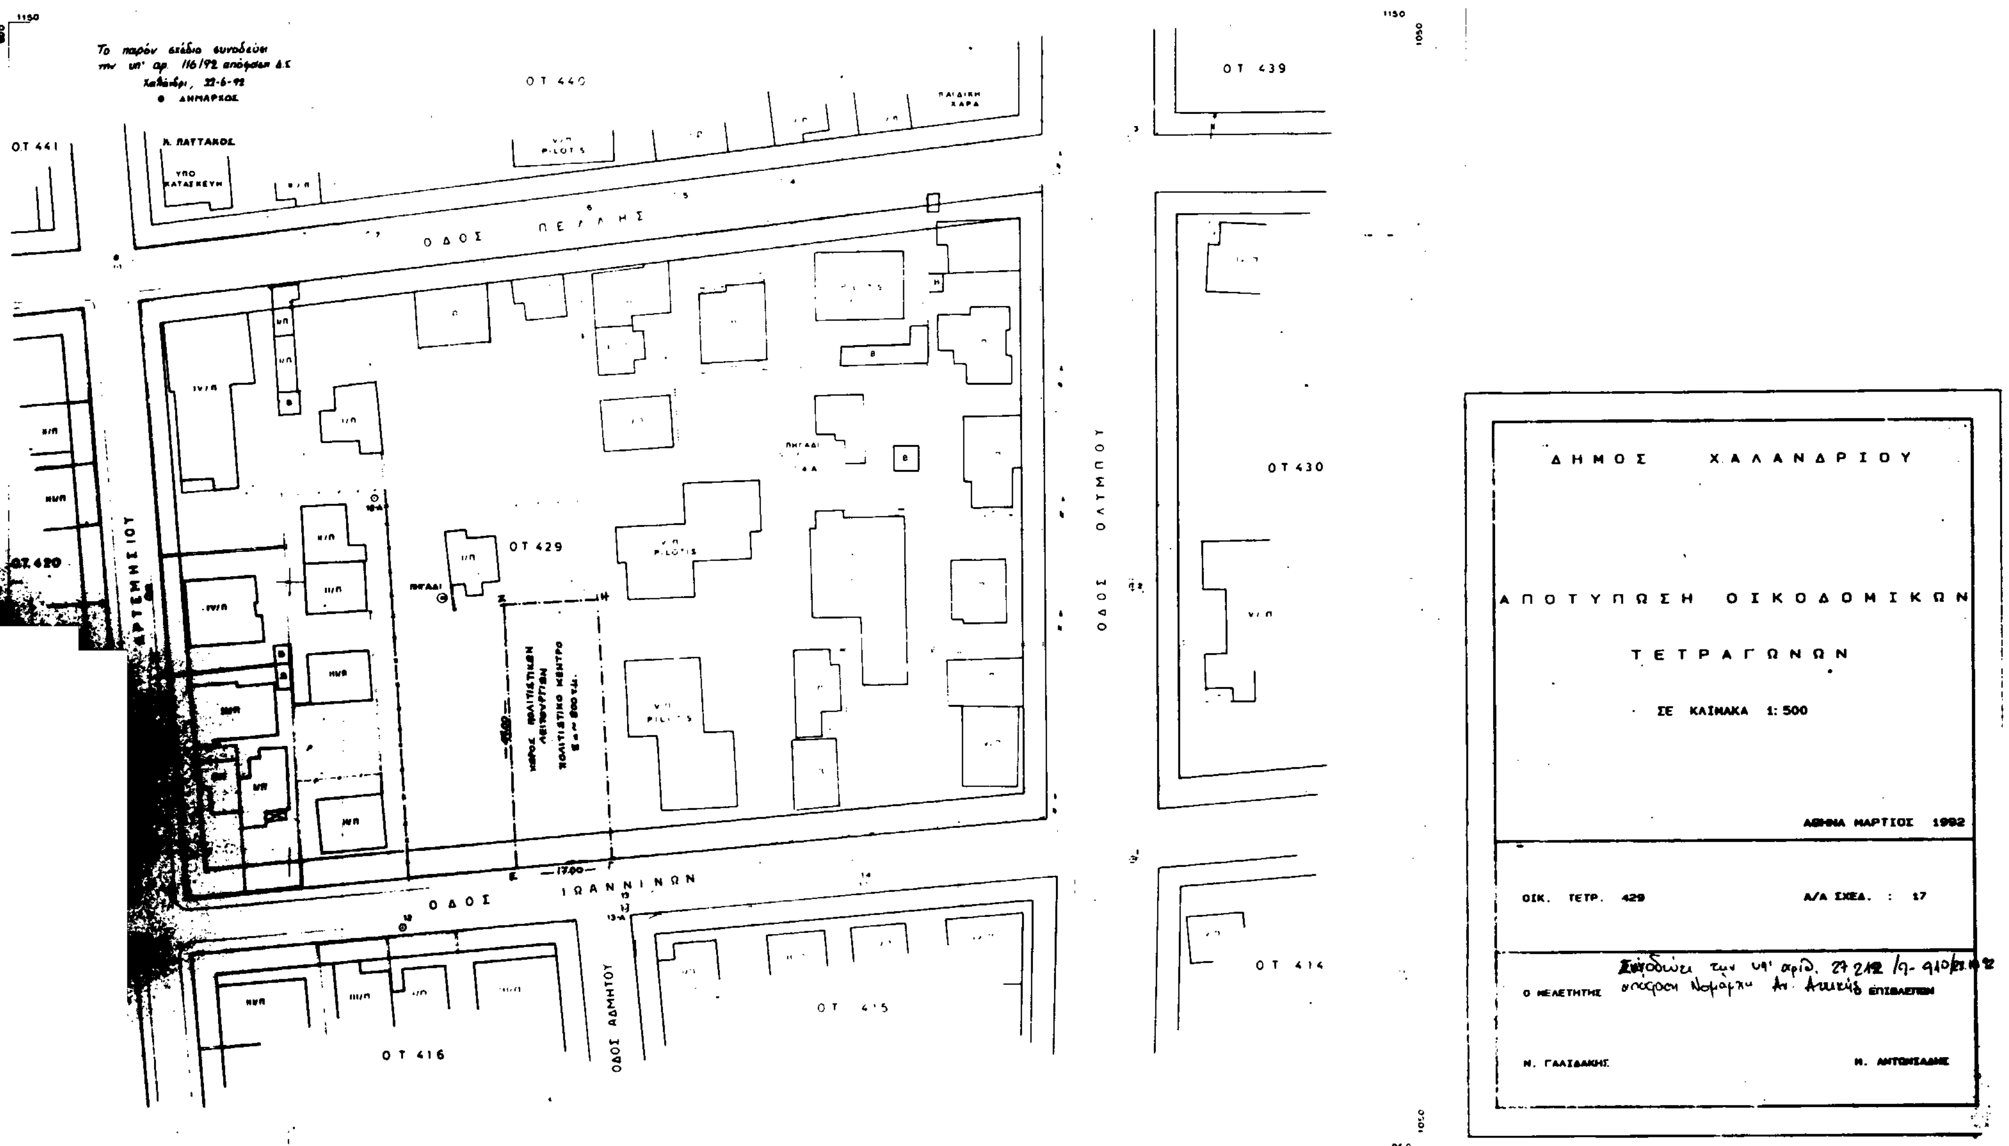
Το παρόν σχέδιο συνοδεύει
την υπ' αρ. 116/92 απόφαση ΔΣ
Χαλάνδρι, 22-6-92
Ο ΔΗΜΑΡΧΟΣ
ΟΤ 441
ΟΤ 440
ΟΤ 439
ΠΑΙΔΙΚΗ ΧΑΡΑ
ΟΔΟΣ ΠΕΛΛΗΣ
ΑΡΤΕΜΗΣΙΟΥ
ΟΤ 420
ΟΤ 429
ΟΔΟΣ ΟΛΥΜΠΟΥ
ΟΤ 430
ΟΔΟΣ ΙΩΑΝΝΙΝΩΝ
ΟΔΟΣ ΑΔΜΗΤΟΥ
ΟΤ 416
ΟΤ 415
ΟΤ 414
ΔΗΜΟΣ ΧΑΛΑΝΔΡΙΟΥ
ΑΠΟΤΥΠΩΣΗ ΟΙΚΟΔΟΜΙΚΩΝ
ΤΕΤΡΑΓΩΝΩΝ
ΣΕ ΚΛΙΜΑΚΑ 1:500
ΑΘΗΝΑ ΜΑΡΤΙΟΣ 1982
ΟΙΚ. ΤΕΤΡ. 429
Α/Α ΣΧΕΔ. : 17
Ο ΜΕΛΕΤΗΤΗΣ
Ο ΕΠΙΒΛΕΠΩΝ

ΔΗΜΟΣ ΧΑΛΑΝΔΡΙΟΥ

ΑΠΟΤΥΠΩΣΗ ΟΙΚΟΔΟΜΙΚΩΝ

ΤΕΤΡΑΓΩΝΩΝ

ΣΕ ΚΛΙΜΑΚΑ 1:500


ΑΘΗΝΑ ΜΑΡΤΙΟΣ 1992


ΟΙΚ. ΤΕΤΡ. 206-207 Α/Α ΣΧΕΔ. : 4

Συνοδεύει των υπ' αρ θ. 27212 /7-9.10/23 10 92 απόφαση Νομάρχη Αν Αττικής

Ο ΜΕΛΕΤΗΤΗΣ Ο ΕΠΙΒΛΕΠΩΝ

Ν. ΓΑΛΙΔΑΚΗΣ Μ. ΑΝΤΩΝΙΑΔΗΣ

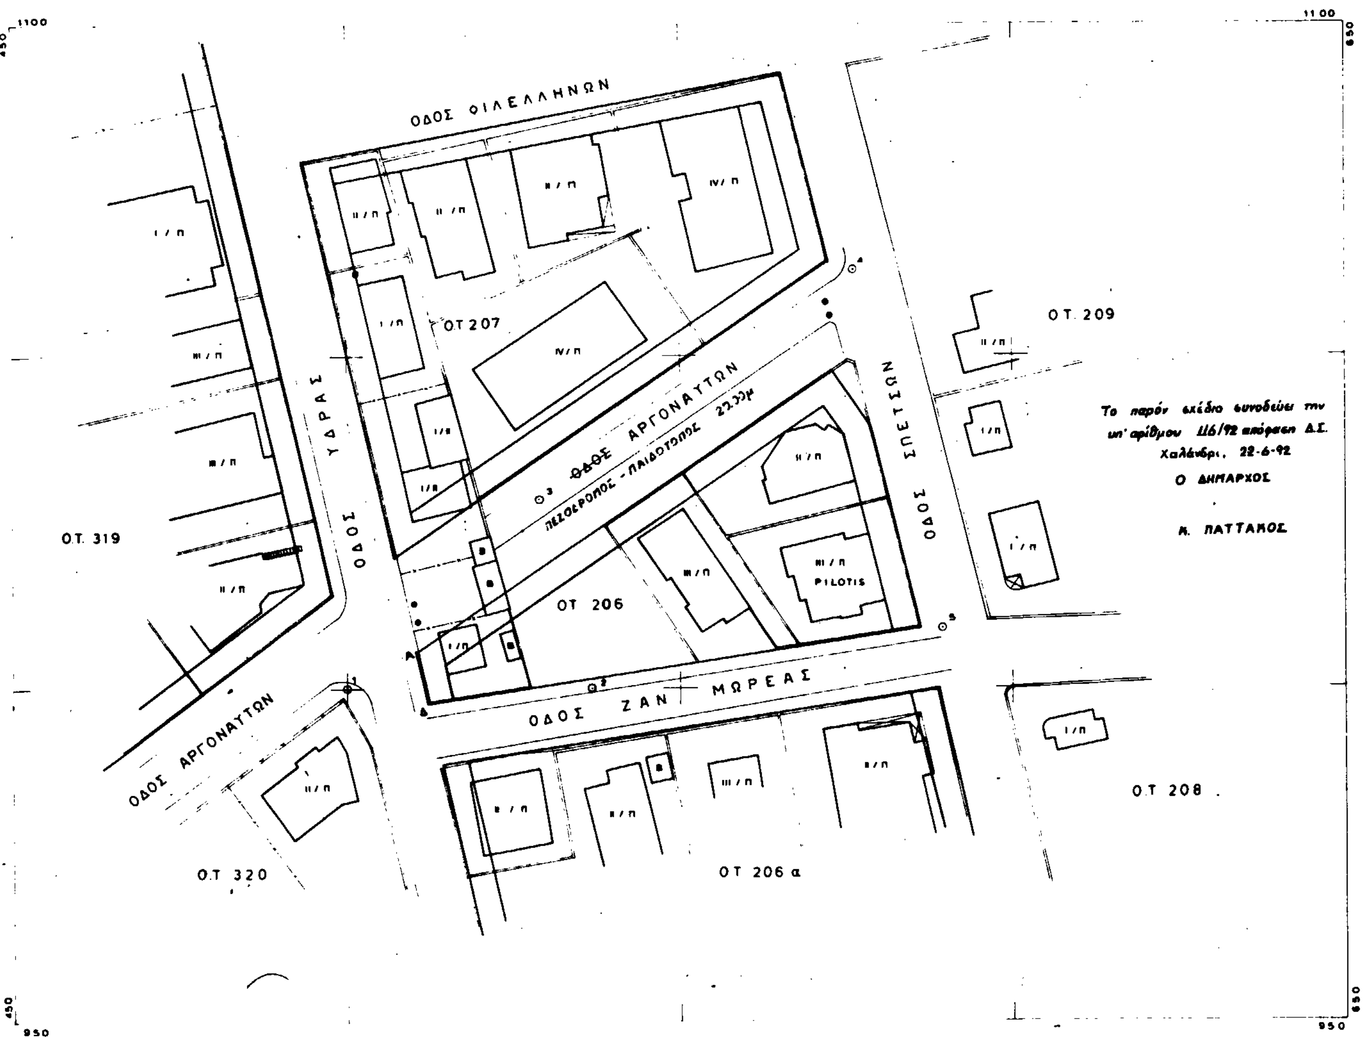

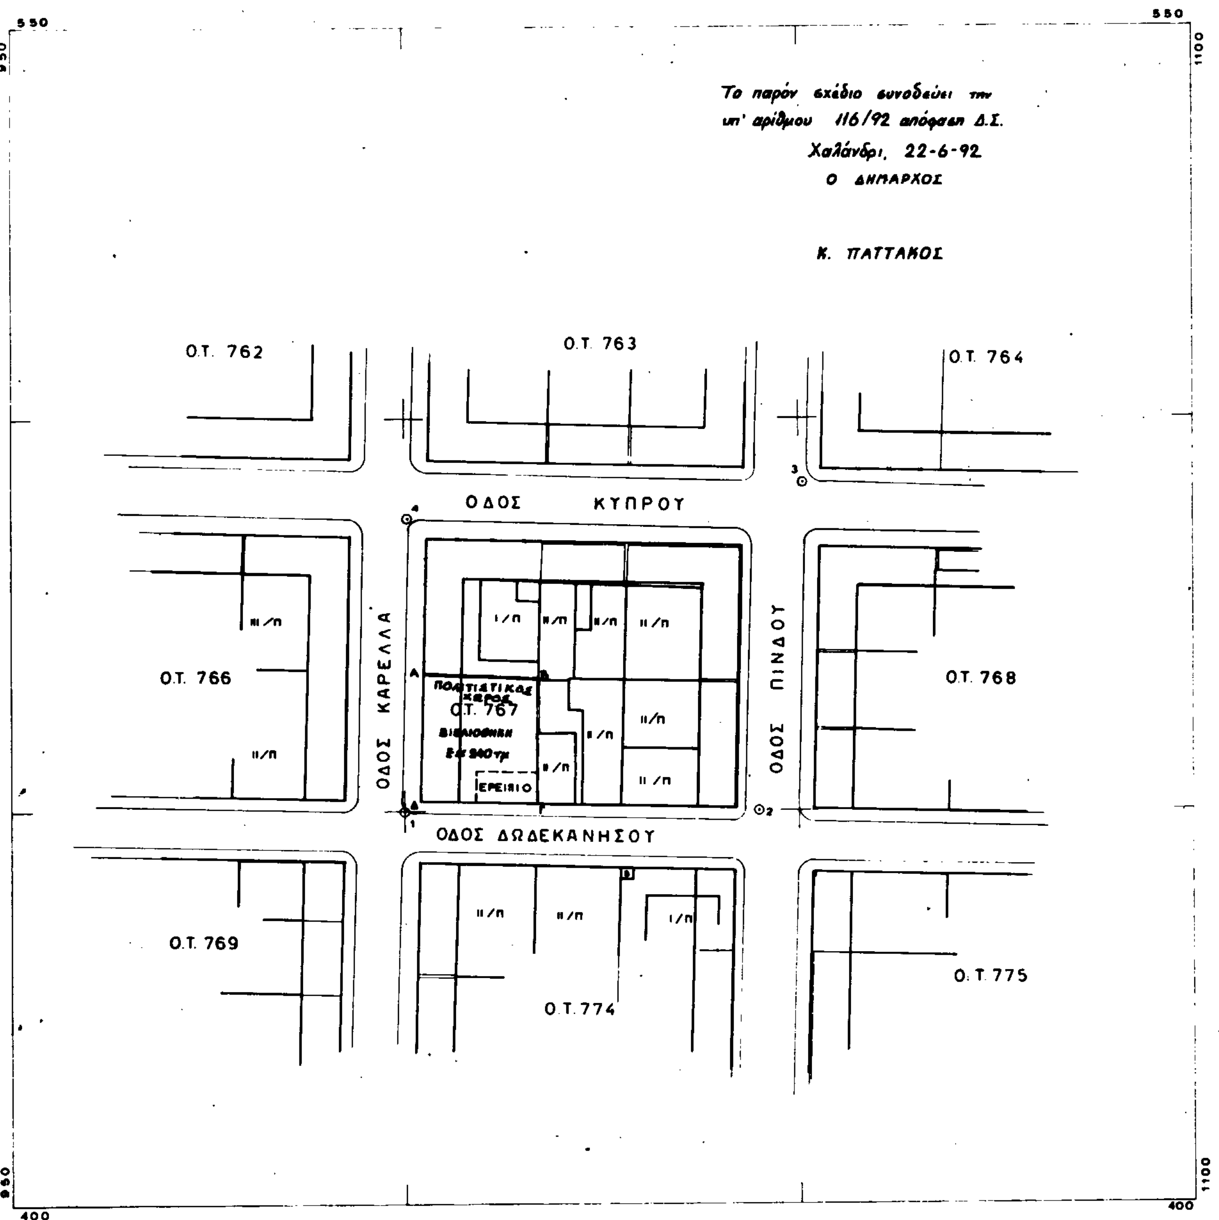

ΔΗΜΟΣ ΧΑΛΑΝΔΡΙΟΥ

ΑΠΟΤΥΠΩΣΗ ΟΙΚΟΔΟΜΙΚΩΝ ΤΕΤΡΑΓΩΝΩΝ

ΣΕ ΚΛΙΜΑΚΑ 1:500

ΑΘΗΝΑ ΜΑΡΤΙΟΣ 1992

ΟΙΚ. ΤΕΤΡ. 767 Α/Α ΣΧΕΔ. : 1


Συνοδεύει την υπ' αριθ. 27212/Π-910/23.10.92 απόφαση Νομάρχη Αν. Αττικής


Ο ΜΕΛΕΤΗΤΗΣ Ο ΕΠΙΒΛΕΠΩΝ

Ν. ΓΑΛΙΔΑΚΗΣ Μ. ΑΝΤΩΝΙΑΔΗΣ

ΔΗΜΟΣ ΧΑΛΑΝΔΡΙΟΥ

ΑΠΟΤΥΠΩΣΗ ΟΙΚΟΔΟΜΙΚΩΝ ΤΕΤΡΑΓΩΝΩΝ

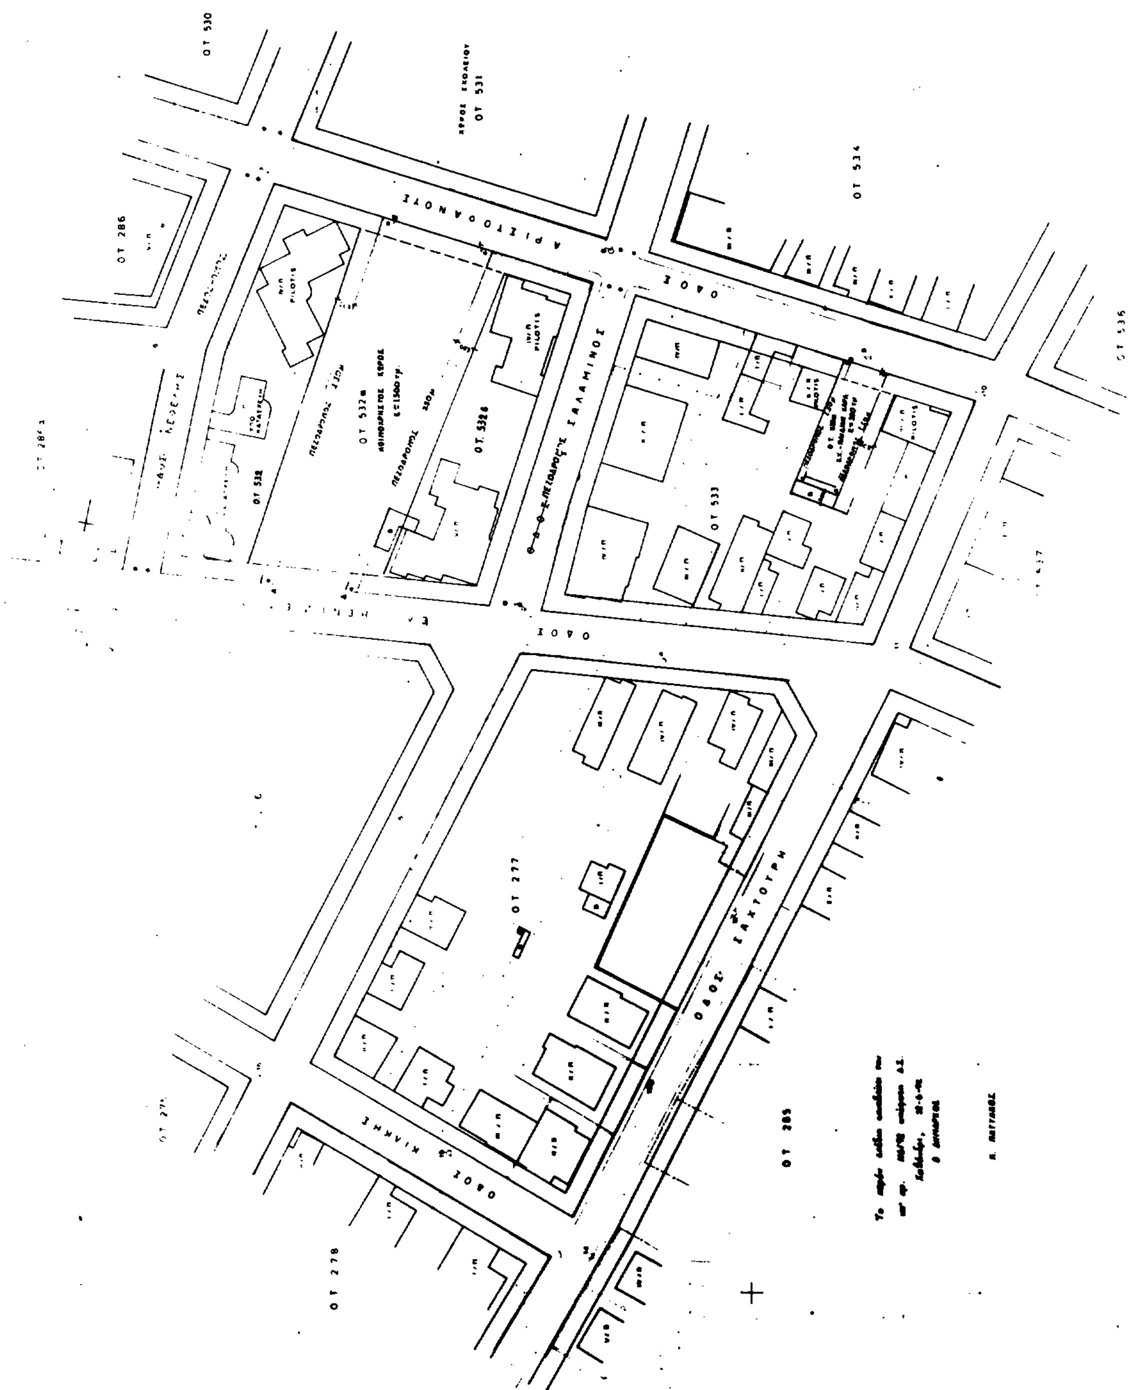

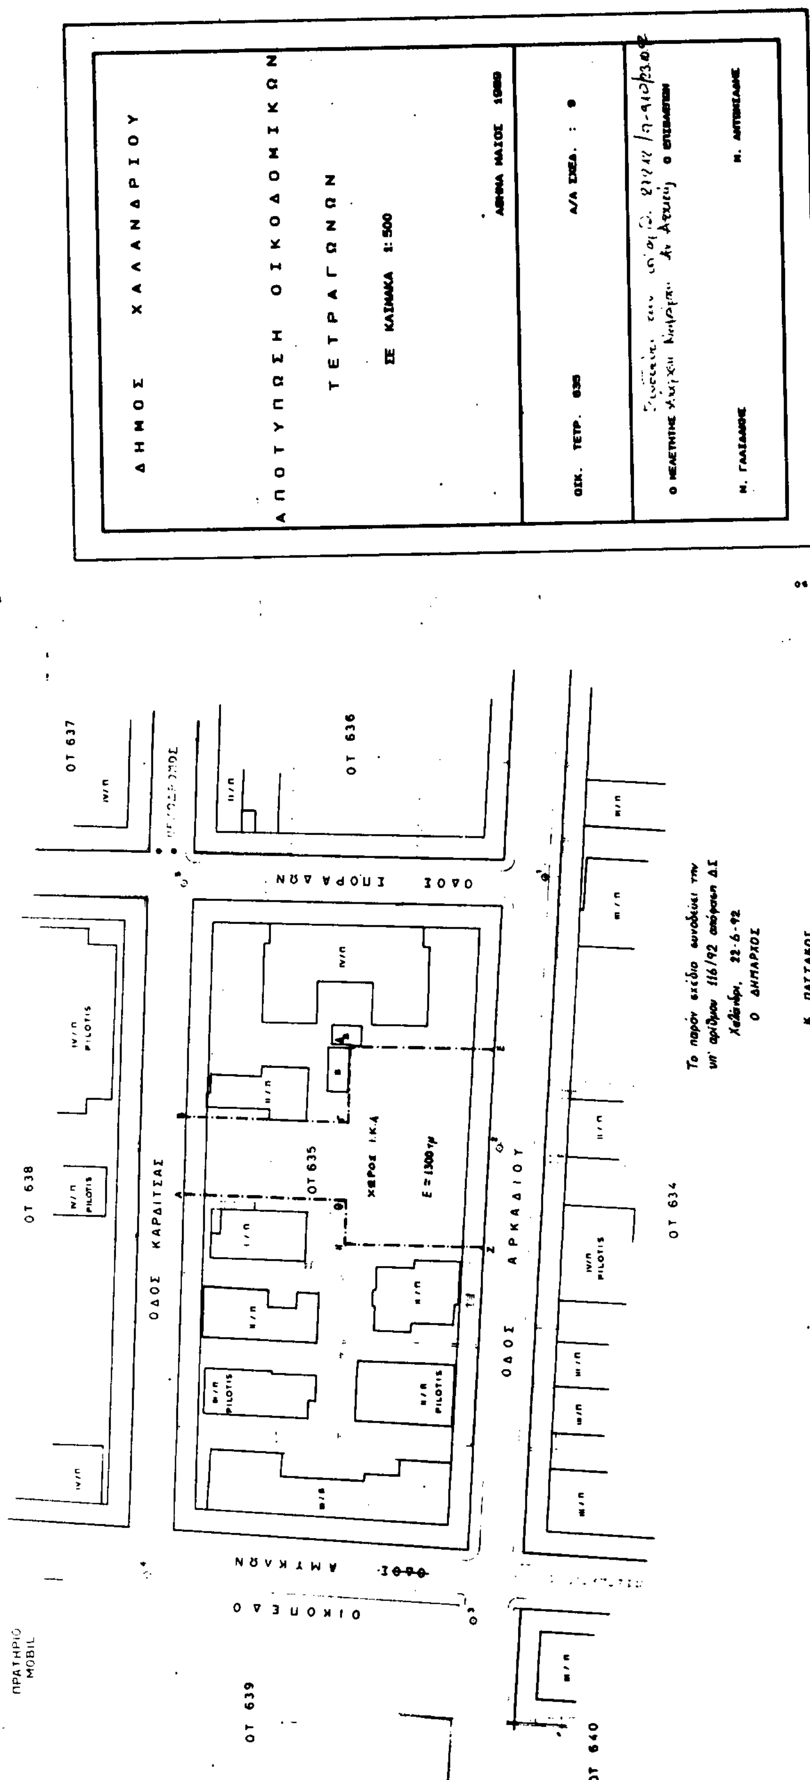
ΔΗΜΟΣ ΧΑΛΑΝΔΡΙΟΥ
ΑΠΟΤΥΠΩΣΗ ΟΙΚΟΔΟΜΙΚΩΝ
ΤΕΤΡΑΓΩΝΩΝ
ΣΕ ΚΛΙΜΑΚΑ 1:500
ΟΙΚ. ΤΕΤΡ. 635
Α/Α ΣΧΕΔ. : 9
Ο ΜΕΛΕΤΗΤΗΣ
Ο ΕΠΙΒΛΕΨΑΣ
ΟΤ 637
ΟΤ 636
ΟΔΟΣ ΣΠΟΡΑΔΩΝ
ΟΤ 638
ΟΔΟΣ ΚΑΡΔΙΤΣΑΣ
ΟΤ 635
ΧΩΡΟΣ Ι.Κ.Α
Ε = 1300 τμ
ΟΔΟΣ ΑΡΚΑΔΙΟΥ
ΟΤ 634
PILOTIS
ΟΔΟΣ ΑΜΥΚΛΩΝ
ΟΙΚΟΠΕΔΟ
ΠΡΑΤΗΡΙΟ MOBIL
ΟΤ 639
ΟΤ 640
Το παρόν σχέδιο συνοδεύει την υπ' αριθμόν 116/92 απόφαση ΔΣ
Χαλάνδρι, 22-6-92
Ο ΔΗΜΑΡΧΟΣ
Κ. ΠΑΤΤΑΚΟΣ

ΔΗΜΟΣ ΧΑΛΑΝΔΡΙΟΥ

ΑΠΟΤΥΠΩΣΗ ΟΙΚΟΔΟΜΙΚΩΝ ΤΕΤΡΑΓΩΝΩΝ

ΣΕ ΚΛΙΜΑΚΑ 1:500

ΑΘΗΝΑ ΜΑΡΤΙΟΣ 1982

ΟΙΚ. ΤΕΤΡ. 554 | Α/Α ΣΧΕΔ. : 21

υπ' αριθ. 279/92

Ο ΜΕΛΕΤΗΤΗΣ | Ο ΕΠΙΒΛΕΠΩΝ


Ν. ΓΑΛΙΔΑΚΗΣ | Ν. ΑΝΤΩΝΙΑΔΗΣ

Το παρόν σχέδιο συνοδεύει την υπ' αρ. 116/92 απόφαση Δ.Σ.

Χαλάνδρι, 22-6-92

Ο ΔΗΜΑΡΧΟΣ

Π. ΠΑΤΤΑΚΟΣ

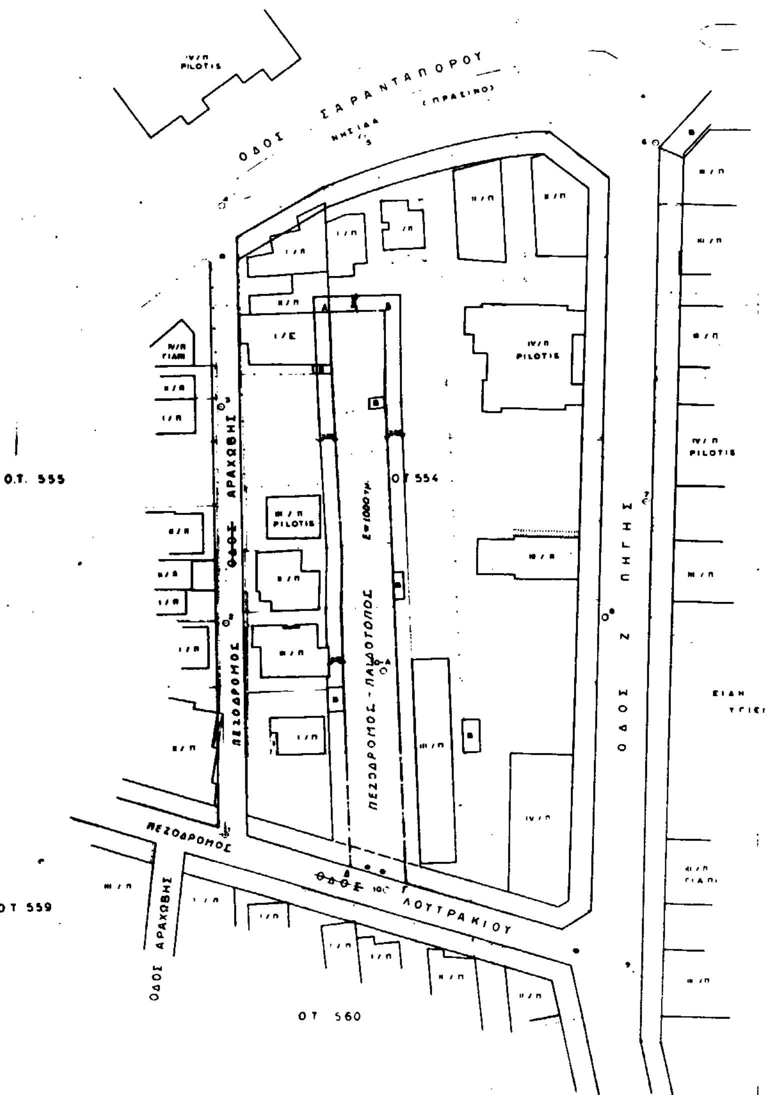

ΤΡΟΠΟΠΟΙΗΣΗ ΡΥΜ/ΚΟΥ ΣΧΕΔΙΟΥ
ΣΤΑ Ο.Τ. 647-648
μεταξυ των οδων Μυκονου-Αποστολοπουλου
ΚΛ. 1:500

ΗΜΑ
12-72 ΦΕΚ 14Δ/18-1-73

Τομ.	Εμβαδον	Πρ.	Βαθος
[illegible]	400	13	18
[illegible]	200	8	11
[illegible]	300	15	25
[illegible]	56	5	5

ΚΤΗΜ/ΚΟΣ ΠΙΝΑΚΑΣ

1. [illegible]
2. [illegible]
3. [illegible]
4. [illegible]
5. [illegible]
6. [illegible]
7. [illegible]
8. [illegible]
9. [illegible]
10. [illegible]
11. [illegible]
12. [illegible]
13. [illegible]
14. [illegible]

ΔΗΜΟΣ ΧΑΛΑΝΔΡΙΟΥ

ΑΠΟΤΥΠΩΣΗ ΟΙΚΟΔΟΜΙΚΩΝ ΤΕΤΡΑΓΩΝΩΝ


ΣΕ ΚΛΙΜΑΚΑ 1:500

ΑΘΗΝΑ ΜΑΡΤΙΟΣ 1992

ΟΙΚ. ΤΕΤΡ. 729 — Α/Α ΣΧΕΔ. : 33

Ο ΜΕΛΕΤΗΤΗΣ


Π. ΓΛΑΣΙΔΗΣ

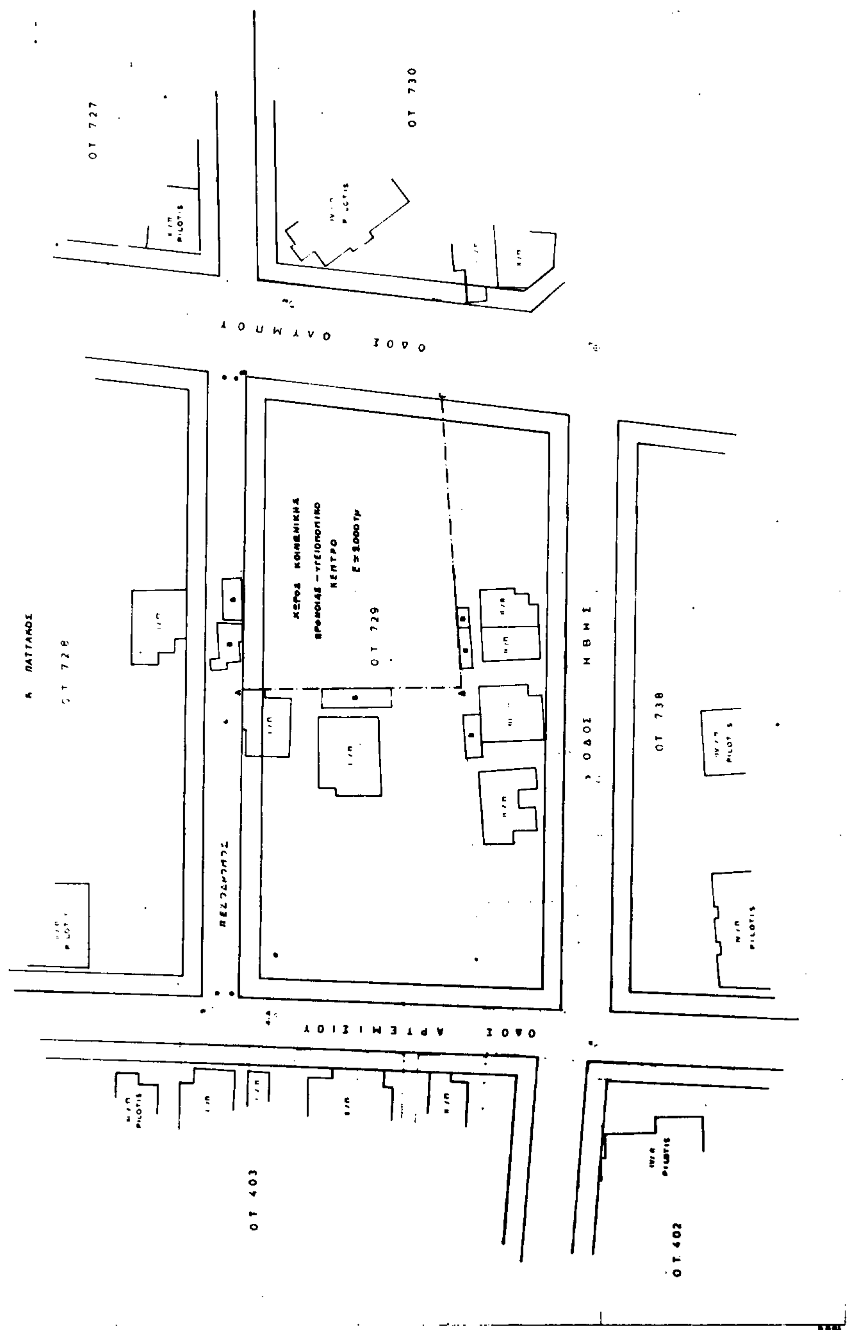

Το παρόν σχέδιο συνοδεύει την υπ' αριθμόν 116/92 απόφαση Δ.Σ.
Χαλάνδρι, 22-6-92
Ο ΔΗΜΑΡΧΟΣ

Κ. ΠΑΤΤΑΚΟΣ

Ο.Τ. 640
Ο.Τ. 634
ΟΔΟΣ ΑΓ. ΕΛΕΥΘΕΡΙΟΥ
ΟΔΟΣ ΚΕΦΑΛΛΗΝΙΑΣ
ΟΔΟΣ ΗΡΩΩΝ ΠΟΛΥΤΕΧΝΕΙΟΥ
Ο.Τ. 642α
ΑΓΙΟΣ ΕΛΕΥΘΕΡΙΟΣ
Ο.Τ. 641
Ο.Τ. 641α
ΔΗΜΟΧΡΗΣΤΟΣ ΧΩΡΟΣ
Ε=500τμ
Ο.Τ. 641β
ΟΔΟΣ ΑΜΥΚΛΩΝ
ΠΕΖΟΔΡΟΜΟΣ
Ο.Τ. 633
ΟΔΟΣ ΠΕΡΙΚΛΕΟΥΣ
ΚΡΗΠΙΔΑ
Ο.Τ. 602α
Ο.Τ. 603
ΟΔΟΣ ΥΠΑΤΗΣ
Ο.Τ. 606

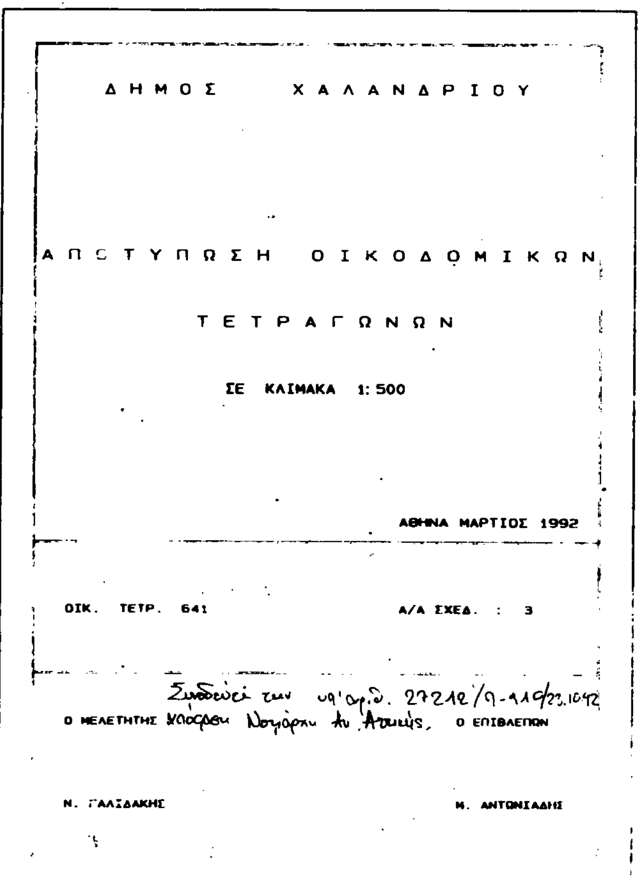

ΔΗΜΟΣ ΧΑΛΑΝΔΡΙΟΥ

ΑΠΟΤΥΠΩΣΗ ΟΙΚΟΔΟΜΙΚΩΝ ΤΕΤΡΑΓΩΝΩΝ

ΣΕ ΚΛΙΜΑΚΑ 1:500

ΑΘΗΝΑ ΜΑΡΤΙΟΣ 1992

Α/Α ΣΧΕΔ. 24

Ο ΜΕΛΕΤΗΤΗΣ — Ο ΕΠΙΒΛΕΠΩΝ

Μ. ΑΝΤΩΝΙΑΔΗΣ

ΟΔΟΣ ΑΡΚΑΔΙΑΣ

ΟΔΟΣ ΤΑΥΓΕΤΟΥ

ΟΔΟΣ ΧΕΛΜΟΥ

ΟΔΟΣ ΜΕΤΑΜΟΡΦΩΣΕΩΣ

Ο.Τ. 460

Ο.Τ. 461

Ο.Τ. 462

Ο.Τ. 463

Ο.Τ. 464

Ο.Τ. 465

Ο.Τ. 436

Ο.Τ. 438

Ο.Τ. 463α

ΚΟΙΝΟΧΡΗΣΤΟΣ ΧΩΡΟΣ

Ε = 950μ²

ΠΕΖΟΔΡΟΜΟΣ 3.00μ

ΠΕΖΟΔΡΟΜΟΣ 3.00μ

PILOTIS

Το παρόν σχέδιο συνοδεύει την υπ' αρ. 116/92 απόφαση Δ.Σ.

Χαλάνδρι 22-6-92

Ο ΔΗΜΑΡΧΟΣ

Κ. ΠΑΤΤΑΚΟΣ

ΟΤ 338

ΟΔΟΣ ΣΕΡΡΩΝ

ΟΤ 347

ΟΔΟΣ ΕΘΝΙΚΗΣ ΑΝΤΙΣΤΑΣΕΩΣ

ΚΧ 662

ΠΕΖΟΔΡΟΜΟΣ

ΟΤ 661

ΟΤ 273

ΟΤ 627

ΟΔΟΣ ΛΕΥΚΑΔΟΣ

ΟΔΟΣ ΛΕΣΒΟΥ

ΠΕΖΟΔΡΟΜΟΣ

ΧΩΡΟΣ ΠΑΙΔΙΚΟΥ ΣΤΑΘΜΟΥ

ΟΤ 628

ΟΔΟΣ ΑΠΟΣΤΟΛΟΠΟΥΛΟΥ

ΟΤ 626

ΟΤ 272

PILOTIS

ΔΗΜΟΣ ΧΑΛΑΝΔΡΙΟΥ

ΑΠΟΤΥΠΩΣΗ ΟΙΚΟΔΟΜΙΚΩΝ ΤΕΤΡΑΓΩΝΩΝ

ΣΕ ΚΛΙΜΑΚΑ 1:500

ΑΘΗΝΑ ΜΑΡΤΙΟΣ 1992

6278 Α/Α ΣΧ.Α. 18

Ο ΜΕΛΕΤΗΤΗΣ — Ο ΕΠΙΒΛΕΨΑΣ

Ν. ΓΑΡΓΑΝΗΣ — Μ. ΑΝΤΩΝΙΑΔΗΣ

Σύμφωνα με την αρ. 27242/17-3/12.92 πράξη Νομάρχη Αν. Αττικής

Το παρόν σχέδιο συνοδεύει την υπ' αρ. 116/92 απόφαση ΔΣ

Χαλάνδρι, 22-6-92

Ο ΔΗΜΑΡΧΟΣ

Κ. ΒΑΪΤΑΚΟΣ